



ΕΦΗΜΕΡΙΣ ΤΗΣ ΚΥΒΕΡΝΗΣΕΩΣ
ΤΗΣ ΕΛΛΗΝΙΚΗΣ ΔΗΜΟΚΡΑΤΙΑΣ

ΤΕΥΧΟΣ ΠΡΩΤΟ Αρ. Φύλλου 117

3 Ιουνίου 1998

ΠΕΡΙΕΧΟΜΕΝΑ

ΠΡΟΕΔΡΙΚΑ ΔΙΑΤΑΓΜΑΤΑ

ΠΡΑΞΕΙΣ ΥΠΟΥΡΓΙΚΟΥ ΣΥΜΒΟΥΛΙΟΥ

ΔΙΟΡΘΩΣΕΙΣ ΣΦΑΛΜΑΤΩΝ

ΠΡΟΕΔΡΙΚΑ ΔΙΑΤΑΓΜΑΤΑ

ΠΡΟΕΔΡΙΚΟ ΔΙΑΤΑΓΜΑ ΥΠ' ΑΡΙΘ. 152 (1)

Μεταφορά έδρας Συμβολαιογράφου από την Κοινότητα Κάμπου στην Κοινότητα Βέργας που υπάγεται στην περιφέρεια του τέως Ειρηνοδικείου Αβίας.

Ο ΠΡΟΕΔΡΟΣ
ΤΗΣ ΕΛΛΗΝΙΚΗΣ ΔΗΜΟΚΡΑΤΙΑΣ

Έχοντας υπόψη:

1. Τις διατάξεις του άρθρου 2 παράγραφοι 3 και 4 του Νόμου 670/1977 «περί κώδικος συμβολαιογράφων» (ΦΕΚ 232/25.8.77 τ.Α').

2. Τις διατάξεις του άρθρου 29Α του Ν. 1558/1985 (Α' 137), όπως προστέθηκε με το άρθρο 27 του Ν. 2081/1992 (Α' 154) και αντικαταστάθηκε με το άρθρο 1 παρ. 2α του Ν. 2469/1997 (Α' 38).

3. Την 7/2.10.1997 γνωμοδότηση της Ολομέλειας του Πρωτοδικείου Καλαμάτας που εκδόθηκε μετά την από 10/20.4.1997 γνώμη, του Διοικητικού Συμβουλίου του Συμβολαιογραφικού Συλλόγου Εφετείου Ναυπλίου.

4. Το γεγονός ότι από τις διατάξεις του παρόντος διατάγματος δεν προκαλείται δαπάνη σε βάρος του Κρατικού Προϋπολογισμού, μετά από πρόταση του Υπουργού Δικαιοσύνης.

5. Την 156/1998 γνωμοδότηση του Συμβουλίου της Επικρατείας μετά από πρόταση του Υπουργού Δικαιοσύνης, αποφασίζουμε:

Άρθρο μόνο

Η έδρας μιας από τις θέσεις Συμβολαιογράφων του τέως Ειρηνοδικείου Αβίας μεταφέρεται από την Κοινότητα Κάμπου στην Κοινότητα Βέργας που υπάγεται στην περιφέρεια του Ειρηνοδικείου Καλαμάτας.

Στον Υπουργό Δικαιοσύνης αναθέτουμε την δημοσίευση και εκτέλεση του παρόντος Διατάγματος.

Αθήνα, 15 Μαΐου 1998

Ο ΠΡΟΕΔΡΟΣ ΤΗΣ ΔΗΜΟΚΡΑΤΙΑΣ
ΚΩΝΣΤΑΝΤΙΝΟΣ ΣΤΕΦΑΝΟΠΟΥΛΟΣ

Ο ΥΠΟΥΡΓΟΣ ΔΙΚΑΙΟΣΥΝΗΣ
ΕΥΑΓΓΕΛΟΣ ΓΙΑΝΝΟΠΟΥΛΟΣ

ΠΡΟΕΔΡΙΚΟ ΔΙΑΤΑΓΜΑ ΥΠ' ΑΡΙΘ. 153 (2)

Σύσταση Κοινοτικού Ιδρύματος με την επωνυμία «ΔΕΛΗΧΕΙΟΝ ΙΔΡΥΜΑ ΑΝΤΩΝΙΟΥ ΚΑΙ ΕΥΑΓΓΕΛΙΑΣ ΔΕΛΗΧΑ» της Κοινότητας Δαμασίου του Νομού Λάρισας.

Ο ΠΡΟΕΔΡΟΣ
ΤΗΣ ΕΛΛΗΝΙΚΗΣ ΔΗΜΟΚΡΑΤΙΑΣ

Έχοντας υπόψη:

1. Τις διατάξεις του άρθρου 190 του Π.Δ. 410/95 (ΦΕΚ Α' 231).

2. Τις διατάξεις του άρθρου 23 παρ. 1 του Ν. 1558/1985 «Κυβέρνηση και Κυβερνητικά Όργανα» (ΦΕΚ Α' 137/1985), σε συνδυασμό με τις διατάξεις του Π.Δ. 373/1995 «Συγχώνευση των Υπουργείων Προεδρίας της Κυβέρνησης και Εσωτερικών στο Υπουργείο Εσωτερικών, Δημόσιας Διοίκησης και Αποκέντρωσης και καθορισμός των αρμοδιοτήτων του».

3. Την αριθμ. ΔΙΔΚ/Φ44.1/21566/10.10.1996 (ΦΕΚ 932/Β/10.10.1996) απόφαση του Πρωθυπουργού και του Υπουργού Εσωτερικών, Δημόσιας Διοίκησης και Αποκέντρωσης «Ανάθεση αρμοδιοτήτων Υπουργού Εσωτερικών, Δημόσιας Διοίκησης και Αποκέντρωσης στους Υφυπουργούς Εσωτερικών, Δημόσιας Διοίκησης και Αποκέντρωσης» και την αριθ. 1107147/1239/0006Α'/4.10.1996 απόφαση του Πρωθυπουργού και του Υπουργού Οικονομικών «Ανάθεση αρμοδιοτήτων Υπουργού Οικονομικών στους Υφυπουργούς Οικονομικών» (ΦΕΚ 922 Β').

4. Την 30/97 απόφαση του κοινοτικού Συμβουλίου Δαμασίου του Νομού Λάρισας.

5. Το γεγονός ότι από τις διατάξεις του παρόντος προκαλείται δαπάνη σε βάρος του προϋπολογισμού της Κοινότητας Δαμασίου ύψους 5.000.000 δρχ. για το τρέχον οικονομικό έτος και για την οποία έχει εγγραφεί ανάλογη πίστωση στον προϋπολογισμό της Κοινότητας στον κωδικό Κ.Α. 05/161.9α.

Για τα επόμενα τέσσερα έτη η πίστωση που θα εγγραφεί στον ανωτέρω κωδικό είναι 7.000.000 δρχ. για το έτος 1998, 9.000.000 δρχ. για το έτος 1999, 11.000.000 δρχ. για το έτος 2.000 και 13.000.000 δρχ. για το έτος 2001.

6. Την αριθμ. 172/1998 γνωμοδότηση του Συμβουλίου της Επικρατείας, με πρόταση του Υπουργού Υγείας και Πρόνοιας και των Υφυπουργών Εσωτερικών, Δημόσιας Διοίκησης και Αποκέντρωσης, Οικονομικών, αποφασίζουμε:

Άρθρο 1

Σύσταση

1. Συνιστάται στην Κοινότητα Δαμασίου του Νομού Λάρισας Κοινοτικό Ίδρυμα με την επωνυμία «ΔΕΛΗΧΕΙΟΝ ΙΔΡΥΜΑ ΑΝΤΩΝΙΟΥ ΚΑΙ ΕΥΑΓΓΕΛΙΑΣ ΔΕΛΗΧΑ».

Άρθρο 2

Σκοπός

Σκοποί του Ιδρύματος είναι:

– Η λειτουργεία υποτυπώδους Παιδικού Σταθμού.

– Η λειτουργία κέντρου – αίθουσας ως Στέκι Γερόντων.

– Η λειτουργία βιβλιοθήκης, πνευματικού κέντρου, αναγνωστηρίου, αίθουσας διαλέξεων, ομιλιών, θεατρικών παραστάσεων, κινηματογραφικών προβολών, πινακοθήκης και γενικότερα η ανάπτυξη πνευματικών εκδηλώσεων και δραστηριοτήτων στο Δαμάσι.

– Η δημιουργία τοπικού ιστορικού αρχείου και λαογραφικού μουσείου.

– Η χορήγηση υποτροφιών σε επιτυχόντες σε ανώτερα και ανώτατα εκπαιδευτικά ιδρύματα, εφ' όσον κρίνονται άποροι κατοικοδημότες.

– Η ενίσχυση αναξιοπαθούντων δημοτών.

Το Ίδρυμα αυτό αποτελεί τον υπεύθυνο φορέα της Κοινότητας που αναλαμβάνει, κατευθύνει και οργανώνει την λειτουργία του υποτυπώδους Παιδικού Σταθμού, του Στεκιού Γερόντων, της βιβλιοθήκης, τις μορφωτικές λαογραφικές και πολιτιστικές εκδηλώσεις σε επετείους και σε κάθε περίπτωση που αποφασίζονται από το Κοινοτικό Συμβούλιο ή από όργανο διοίκησης αυτού.

– Για την επιτυχία των σκοπών συνεργάζεται με άλλους φορείς (παρεμφερή σωματεία, οργανώσεις), προσκαλεί προσωπικότητες του πνευματικού, επιστημονικού και καλλιτεχνικού χώρου καθώς ανάλογα συγκροτήματα.

Άρθρο 3

Πόροι του Ιδρύματος

– Οι πόροι του Ιδρύματος είναι:

α. Ετήσια επιχορήγηση από την Κοινότητα.

β. Τυχόν επιχορήγηση ή κάθε άλλη παροχή του Κράτους, δωρεές, κληρονομιές, κληροδοσίες, οικονομικές ενισχύσεις πολιτών, οργανισμών, σωματείων.

γ. Εισπράξεις από το αντίτιμο των πραγμάτων ή των υπηρεσιών που παρέχει το Ίδρυμα.

δ. Πρόσοδοι από δική του περιουσία.

Άρθρο 4

Όργανα Διοίκησης

– Το Ίδρυμα διοικείται από επταμελές Διοικητικό Συμβούλιο που αποτελείται από τους:

Τον Πρόεδρο της Κοινότητας Δαμασίου, ως Πρόεδρο του Ιδρύματος.

Έναν εκ των δωρητών Αντωνίου ή Ευαγγελίας Δεληχά ως αντιπρόεδρο του Ιδρύματος και σε περίπτωση θανάτου των, τη θέση Αντιπροέδρου καταλαμβάνει ένας εκ των πλησιέστερων συγγενών του Αντωνίου Παν. Δεληχά, που κατά προτίμηση φέρει το επίθετο Δεληχάς, είτε δημότης της Κοινότητας είτε μή.

Δύο κοινοτικούς συμβούλους που ορίζονται με απόφαση του Κοινοτικού Συμβουλίου και τρεις πολίτες δημότες της Κοινότητας που ορίζονται με απόφαση του Κοινοτικού Συμβουλίου.

– Το Διοικητικό Συμβούλιο εκλέγει από τα μέλη του τον γραμματέα αυτού.

– Η θητεία του Δ.Σ. ακολουθεί τη θητεία του Κοινοτικού Συμβουλίου.

– Οι λεπτομέρειες της διοίκησης και διαχείρισης του Ιδρύματος ρυθμίζονται με κανονισμό που ψηφίζει το Διοικητικό Συμβούλιο.

– Το Ίδρυμα εκπροσωπείται στα δικαστήρια και σε κάθε αρχή από τον Πρόεδρό του και όταν αυτός απουσιάζει ή κωλύεται από τον Αντιπρόεδρό του.

Στον Υφυπουργό Εσωτερικών, Δημόσιας Διοίκησης και Αποκέντρωσης αναθέτουμε την δημοσίευση και εκτέλεση του παρόντος Διατάγματος.

Αθήνα, 18 Μαΐου 1998

Ο ΠΡΟΕΔΡΟΣ ΤΗΣ ΔΗΜΟΚΡΑΤΙΑΣ

ΚΩΝΣΤΑΝΤΙΝΟΣ ΣΤΕΦΑΝΟΠΟΥΛΟΣ

ΟΙ ΥΠΟΥΡΓΟΙ

ΥΦΥΠΟΥΡΓΟΣ ΕΣΩΤΕΡΙΚΩΝ, ΔΗΜ. ΔΙΟΙΚΗΣΗΣ & ΑΠΟΚΕΝΤΡΩΣΗΣ
Λ. ΠΑΠΑΔΗΜΑΣ

ΥΦΥΠΟΥΡΓΟΣ ΟΙΚΟΝΟΜΙΚΩΝ
Ν. ΧΡΙΣΤΟΔΟΥΛΑΚΗΣ

ΥΓΕΙΑΣ ΚΑΙ ΠΡΟΝΟΙΑΣ
Κ. ΓΕΙΤΟΝΑΣ

ΠΡΟΕΔΡΙΚΟ ΔΙΑΤΑΓΜΑ ΥΠ' ΑΡΙΘ. 154 (3)

Κατάργηση – σύσταση θέσεων προσωπικού στο Αρεταίειο Πανεπιστημιακό Νοσοκομείο.

Ο ΠΡΟΕΔΡΟΣ ΤΗΣ ΕΛΛΗΝΙΚΗΣ ΔΗΜΟΚΡΑΤΙΑΣ

Έχοντας υπόψη:

1. Την από 30.7.1982 μυστική διαθήκη του Θεοδώρου Αρεταίου.

2. Τις διατάξεις: α) Των άρθρων 9 και 309 – 312 του Ν. 5343/1932 (Α' 86). β) Των άρθρων 96 – 104 του Α.Ν. 2039/1939 (Α' 455). γ) Των άρθρων 11 παρ. 2β περ. ii που επανήλθε σε ισχύ με το άρθρο 1 παρ. 1β του Ν. 2188/1994 (Α' 18), 45 παρ. 8 και 9 όπως η τελευταία ερμηνεύθηκε με το άρθρο 49 παρ. 4 του Ν. 1404/1983 (Α' 173) και 50 παρ. 6 και 8 του Ν. 1268/1982 (Α' 87). δ) Των άρθρων 70 παρ. 12 και 79 παρ. 5δ και ε' του Ν. 1566/1985 (Α' 167).

3. Την Απόφαση του Πρωθυπουργού και του Υπουργού Εσωτερικών, Δημόσιας Διοίκησης και Αποκέντρωσης αριθμ. ΔΙΔΚ/Φ.1/20199/5.9.97 «Ανάθεση αρμοδιοτήτων του Υπουργού Εσωτερικών, Δημοσίας Διοίκησης και Αποκέντρωσης» (Β' 801) όπως αυτή τροποποιήθηκε με την ΔΙΔΚ/Φ1/23470/20.10.1997 (Β' 924) όμοιά της.

4. Την Απόφαση του Πρωθυπουργού και του Υπουργού Οικονομικών αριθμ. 1107147/1239/006Α/4.10.96 «Ανάθεση αρμοδιοτήτων στους Υφυπουργούς Οικονομικών» (Α' 922).

5. Την απόφαση της Εφορείας του Αρεταίειου Νοσοκομείου (συνεδρίαση: 5.4.95), την απόφαση του Δ.Σ. της Ιατρικής Σχολής (συνεδρίαση: 24.5.95) και την απόφαση του Πρυτανικού Συμβουλίου του Πανεπιστημίου Αθηνών (συνεδρίαση: 4/4.11.96).

6. Το έγγραφο Β1/54/14.3.96 του Υπουργείου Εθνικής Παιδείας και Θρησκευμάτων με το οποίο ζητήθηκε να διατυπώσει τη γνώμη του το Συμβούλιο Ανώτατης Παιδείας και ότι έχει παρέλθει η προθεσμία που ορίζουν οι διατάξεις του άρθρου 50 παρ. 3 του Ν. 1268/82.

7. Την αριθμ. 19/4.6.1996 γνωμοδότηση του Συμβουλίου Εθνικών Κληροδοτημάτων.

8. Την αριθμ. 8577/31.7.97 βεβαίωση της Υπηρεσίας Δημοσιονομικού Ελέγχου του Υπουργείου Εθνικής Παιδείας και Θρησκευμάτων με την οποία βεβαιώνεται ότι από τις διατάξεις του παρόντος διατάγματος δεν προκαλείται δαπάνη σε βάρος του προϋπολογισμού του Αρεταίειου Πανεπιστημιακού Νοσοκομείου (άρθρο 29Α του Ν. 1558/1985 όπως προστέθηκε με το άρθρο 27 του Ν. 2081/1982 και τροποποιήθηκε με το άρθρο 1 παρ. 2α του Ν. 2469/1997 Α' 38).

9. Τις αριθμ. 239/96, 432/96 και 333/1997 γνωμοδοτήσεις του Συμβουλίου της Επικρατείας με πρόταση του Υπουργού Εθνικής Παιδείας και Θρησκευμάτων και των Υφυπουργών Εσωτερικών, Δημόσιας Διοίκησης και Αποκέντρωσης και Οικονομικών, αποφασίζουμε:

Άρθρο μόνο

1. Από τις υφιστάμενες, σύμφωνα με το άρθρο 14 παρ. 3 εδ. α' του Π.Δ. 423/1991 (Α' 154), θέσεις Ειδικού Διοικητικού και Τεχνικού Προσωπικού (Ε.Δ.Τ.Π.) της ιατρικής υπηρεσίας του Αρεταίειου Νοσοκομείου καταργείται μία (1) θέση ΠΕ κατηγορίας.

2. Συνιστάται στο Αρεταίειο Νοσοκομείο μία (1) θέση Κλάδου ΠΕ Βιολογίας, η οποία προστίθεται στις θέσεις μόνιμου προσωπικού της ιατρικής υπηρεσίας, που προβλέπονται στο άρθρο 14 παρ. 2 του Π.Δ. 423/1991.

3. Προσόν διορισμού στον εισαγωγικό βαθμό της θέσεως της προηγουμένης παραγράφου ορίζεται πτυχίο Βιολογίας Ανωτάτου Εκπαιδευτικού Ιδρύματος της ημεδαπής ή ισότιμο αντίστοιχης ειδικότητας σχολών της αλλοδαπής, σύμφωνα με τα προβλεπόμενα στο άρθρο 2 παρ. 1 του Π.Δ. 194/1988 (Α' 84).

Στον Υπουργό Εθνικής Παιδείας και Θρησκευμάτων αναθέτουμε τη δημοσίευση και εκτέλεση του παρόντος Διατάγματος.

Αθήνα, 20 Μαΐου 1998

Ο ΠΡΟΕΔΡΟΣ ΤΗΣ ΔΗΜΟΚΡΑΤΙΑΣ

ΚΩΝΣΤΑΝΤΙΝΟΣ ΣΤΕΦΑΝΟΠΟΥΛΟΣ

ΟΙ ΥΠΟΥΡΓΟΙ

ΥΦΥΠΟΥΡΓΟΣ ΕΣΩΤΕΡΙΚΩΝ, ΔΗΜ. ΔΙΟΙΚΗΣΗΣ & ΑΠΟΚΕΝΤΡΩΣΗΣ
ΣΤΑΥΡΟΣ ΜΠΕΝΟΣ

ΥΦΥΠΟΥΡΓΟΣ ΟΙΚΟΝΟΜΙΚΩΝ
ΓΕΩΡΓΙΟΣ ΔΡΥΣ

ΕΘΝΙΚΗΣ ΠΑΙΔΕΙΑΣ ΚΑΙ ΘΡΗΣΚΕΥΜΑΤΩΝ
ΓΕΡΑΣΙΜΟΣ ΑΡΣΕΝΗΣ

ΠΡΟΕΔΡΙΚΟ ΔΙΑΤΑΓΜΑ ΥΠ' ΑΡΙΘ. 155 (4)

Κατάργηση – σύσταση θέσεων διοικητικού προσωπικού στο Πανεπιστήμιο Θεσσαλίας.

Ο ΠΡΟΕΔΡΟΣ ΤΗΣ ΕΛΛΗΝΙΚΗΣ ΔΗΜΟΚΡΑΤΙΑΣ

Έχοντας υπόψη:

1. Τις διατάξεις:

α. Του άρθρου 79 παρ. 5 εδάφιο δ' και ε' του Ν. 1566/85 «Δομή και λειτουργία της πρωτοβάθμιας και δευτεροβάθμιας εκπαίδευσης και άλλες διατάξεις» (Α' 167).

β. Του άρθρου 2 παρ. 2 περ. β υποπερ. V του Ν. 2083/92 (Α' 159).

γ. Του άρθρου 5 του Π.Δ. 83/84 «Ίδρυση Πανεπιστημίου Αιγαίου, Ιονίου Πανεπιστημίου και Πανεπιστημίου Θεσσαλίας» (Α' 31), όπως αυτό τροποποιήθηκε με το Π.Δ. 302/85 (Α' 113).

δ. Του άρθρου 29Α του Ν. 1558/85 όπως προσετέθη με το άρθρο 27 του Ν. 2083/1992 (Α' 154) και αντικαταστάθηκε με το άρθρο 1 παρ. 2α του Ν. 2469/1997 (Α' 38).

2. Την απόφαση του Πρωθυπουργού και του Υπουργού Εσωτερικών, Δημόσιας Διοίκησης και Αποκέντρωσης αριθ. ΔΙΔΚ/Φ. 1/20199/5.9.1997 «Ανάθεση αρμοδιοτήτων του Υπουργού Εσωτερικών, Δημόσιας Διοίκησης και Αποκέντρωσης» (Β' 801).

3. Την πρόταση της Διοικούσας Επιτροπής του Πανεπιστημίου Θεσσαλίας (συνεδρίαση 208/28.2.1997).

4. Το γεγονός ότι από την εφαρμογή των διατάξεων του παρόντος δεν προκαλείται δαπάνη σε βάρος του Κρατικού Προϋπολογισμού (βεβαίωση 7328/11.7.1997 της Υπηρεσίας Δημοσιονομικού Ελέγχου του Υπουργείου Εθνικής Παιδείας και Θρησκευμάτων).

5. Την αριθ. 536/1997 γνωμοδότηση του Συμβουλίου της Επικρατείας με πρόταση του Υπουργού Εθνικής Παιδείας και Θρησκευμάτων και του Υφυπουργού Εσωτερικών, Δημόσιας Διοίκησης και Αποκέντρωσης, αποφασίζουμε:

Άρθρο μόνο

1. Από τις κατά το άρθρο 17 παρ. 1 περ. ε' του Π.Δ. 224/1995 (Α' 129), υφιστάμενες θέσεις του κλάδου ΤΕ Διοικητικού – Λογιστικού του Πανεπιστημίου Θεσσαλίας, τρεις (3) κενές θέσεις καταργούνται και αντί αυτών συνιστώνται και προστίθενται ισάριθμες θέσεις στον κατά το άρθρο 17 παρ. 1 περ. ζ' του ως άνω προεδρικού διατάγματος κλάδο ΤΕ Τεχνολογικών Εφαρμογών.

2. Από τις κατά το άρθρο 17 παρ. 1 περ. ι' του Π.Δ. 224/1995 (Α' 129), υφιστάμενές θέσεις του κλάδου ΔΕ Δακτυλογράφων – Στενογράφων του Πανεπιστημίου Θεσσαλίας, τρεις (3) κενές θέσεις καταργούνται και αντί αυτών συνιστώνται και προστίθενται ισάριθμες θέσεις στον κατά το άρθρο 17 παρ. 1 περ. ιβ' του ως άνω προεδρικού διατάγματος κλάδο Δ.Ε. Τεχνικού.

Στον Υπουργό Εθνικής Παιδείας και Θρησκευμάτων αναθέτουμε τη δημοσίευση και εκτέλεση του παρόντος διατάγματος.

Αθήνα, 20 Μαΐου 1998

Ο ΠΡΟΕΔΡΟΣ ΤΗΣ ΔΗΜΟΚΡΑΤΙΑΣ

ΚΩΝΣΤΑΝΤΙΝΟΣ ΣΤΕΦΑΝΟΠΟΥΛΟΣ

ΟΙ ΥΠΟΥΡΓΟΙ

ΥΦΥΠΟΥΡΓΟΣ ΕΣΩΤΕΡΙΚΩΝ, ΔΗΜ. ΔΙΟΙΚΗΣΗΣ & ΑΠΟΚΕΝΤΡΩΣΗΣ	ΕΘΝΙΚΗΣ ΠΑΙΔΕΙΑΣ ΚΑΙ ΘΡΗΣΚΕΥΜΑΤΩΝ
ΣΤΑΥΡΟΣ ΜΠΕΝΟΣ	**ΓΕΡΑΣΙΜΟΣ Δ. ΑΡΣΕΝΗΣ**

ΠΡΟΕΔΡΙΚΟ ΔΙΑΤΑΓΜΑ ΥΠ' ΑΡΙΘ. 156 (5)

Ίδρυση Εργαστηρίων στο Παιδαγωγικό Τμήμα Δημοτικής Εκπαίδευσης του Δημοκρίτειου Πανεπιστημίου Θράκης και καθορισμός του εσωτερικού τους κανονισμού.

Ο ΠΡΟΕΔΡΟΣ ΤΗΣ ΕΛΛΗΝΙΚΗΣ ΔΗΜΟΚΡΑΤΙΑΣ

Έχοντας υπόψη:

1) Τις διατάξεις του άρθρ. 50 παρ. 1 και 7 παρ. 5 του Ν. 1268/1982 (Α' 87) όπως η τελευταία αυτή διάταξη τροποποιήθηκε με το άρθρο 48, παρ. 2 του ν. 1404/83 (Α' 173).

2) Τις διατάξεις του άρθρου 22 παρ. 3 του Ν. 2362/1995 (Α' 247).

3) Τις διατάξεις του άρθρου 1 περιπτ. ΙΙ του Π.Δ. 55/1996 (Α' 48).

4) Τις διατάξεις του άρθρου 29Α του Ν. 1558/85 όπως αυτό προσετέθη με το άρθρο 27 του Ν. 2081/1992 (Α 154) και τροποποιήθηκε με το άρθρο 1 παρ. 2α του Ν. 2469/97 (Α' 38).

5) Τις διατάξεις της απόφασης του Πρωθυπουργού και του Υπουργού Οικονομικών αρ. 1107147/1239/0006Α/4.10.96. «Ανάθεση αρμοδιοτήτων Υπουργού Οικονομικών στους Υφυπουργούς Οικονομικών» (Β' 922).

6) Τη γνώμη της Γενικής Συνέλευσης του Παιδαγωγικού Τμήματος Δημοτικής Εεκπαίδευσης του Δημοκρίτειου Πανεπιστημίου Θράκης (συνεδριάσεις 8/23.3.1993, 4/24.11.93, 4/3.12.96).

7) Το γεγονός ότι από την εφαρμογή των διατάξεων του παρόντος Διατάγματος προκαλείται ετησίως δαπάνη ύψους 2.400.000 δρχ., για τα λειτουργικά έξοδα των εργαστηρίων, η οποία κατά το τρέχον έτος περιορίζεται στα 1.200.000 δρχ. και θα βαρύνει τον προϋπολογισμό του Δημοκριτείου Πανεπιστημίου Θράκης (ΚΑΕ 4121) του οποίου οι εγγεγραμμένες πιστώσεις επαρκούν. Κατά την επόμενη πενταετία, η ανωτέρω δαπάνη εξοικονομείται από τα έσοδα του εργαστηρίου κατά τα ειδικώτερα προβλεπόμενα στο άρθρο 7 του παρόντος διατάγματος, χωρίς αύξηση της κρατικής επιχορήγησης προς το Δημοκρίτειο Πανεπιστήμιο Θράκης, για τα λειτουργικά έξοδα των ιδρυομένων εργαστηρίων.

8) Την αρ. 577/1997 γνωμοδότηση του Συμβουλίου της Επικρατείας, με πρόταση του Υπουργού εθνικής Παιδείας και Θρησκευμάτων και του Υφυπουργού Οικονομικών, αποφασίζουμε:

Άρθρο 1

Ίδρυση - αντικείμενο

Ιδρύονται στο Παιδαγωγικό Τμήμα Δημοτικής Εκπαίδευσης του Δημοκρίτειου Πανεπιστημίου Θράκης τα εξής εργαστήρια:

α) Εργαστήριο Διδακτικής Μεθοδολογίας και Πρακτικών Ασκήσεων, το οποίο εξυπηρετεί διδακτικές και ερευνητικές ανάγκες, στα αντικείμενα της διδακτικής μεθοδολογίας σ' όλο το φάσμα των επιστημονικών αντικειμένων που καλλιεργούνται στο τμήμα και

β) Εργαστήριο Μαθηματικών και Πληροφορικής το οποίο εξυπηρετεί διδακτικές και ερευνητικές ανάγκες στα αντικείμενα τωμ μαθηματικών και της πληροφορικής.

Άρθρο 2

Αποστολή

Αποστολή κάθε εργαστηρίου είναι:

α. Η κάλυψη σε προπτυχιακό και μεταπτυχιακό επίπεδο των διδακτικών αναγκών του Παιδαγωγικού Τμήματος Δημοτικής Εκπαίδευσης, καθώς και άλλων τμημάτων του Δημοκρίτειου Πανεπιστημίου Θράκης, σε θέματα που εμπίπτουν στα αντικείμενα των εργαστηρίων.

β. Η συνεργασία με κέντρα ερευνών και ακδημαϊκά Ιδρύματα Ελληνικά και Αλλοδαπά, με συναφείς στόχους.

γ. Η οργάνωση σεμιναρίων, συμποσίων, συνεδριάσεων, διαλέξεων, καθώς και η πραγματοποίηση δημοσιεύσεων και εκδόσεων.

δ. Η παροχή υπηρεσιών κατά τα προβλεπόμενα στο Π.Δ. 159/1984 (Α' 53).

Άρθρο 3

Προσωπικό

Κάθε εργαστήριο στελεχώνεται από μέλη ΔΕΠ του Παιδαγωγικού Τμήματος Δημοτικής Εκπαίδευσης, των οποίων, το γνωστικό αντικείμενο της θέσης τους, εμπίπτει στα ερευνητικά ενδιαφέροντα του εργαστηρίου, από μέλη του ΕΔΤΠ καθώς και από μέλη του λοιπού επιστημονικού προσωπικού που τοποθετούνται με τη διαδικασία του άρθρου 4 παρ. 1 (δ) του ν. 2083/1992 (Α 159).

Άρθρο 4

Διοίκηση - Αρμοδιότητες

1. Κάθε εργαστήριο διευθύνεται από μέλος του Διδακτικού Ερευνητικού Προσωπικού (Δ.Ε.Π.) του Παιδαγωγικού Τμήματος Δημοτικής Εκπαίδευσης, που ορίζεται με τη διαδικασία του άρθρου 28 παρ. 22 του ν. 2083/92 (Α' 159).

2. Ο διευθυντής έχει τις αρμοδιότητες που ορίζει το άρθρο 7 του ν. 1268/1982 (Α87) μεταξύ των οποίων περιλαμβάνονται ο συντονισμός του διδακτικού (προπτυχιακού-μεταπτυχιακού) και ερευνητικού έργου του εργαστηρίου, η κατάρτιση και υποβολή στη Γενική Συνέλευση του Τμήματος του ετήσιου προγράμματος λειτουργίας του εργαστηρίου και η μέριμνα για την τήρησή του, η μέριμνα για τη στελέχωσή του με το αναγκαίο προσωπικό, η μέριμνα για την οικονομική διαχείριση των εσόδων του εργαστηρίου, η μέριμνα για την κατανομή των χώρων του εργαστηρίου, ο ορισμός των υπευθύνων για τα αναλώσιμα υλικά και του κινητού εξοπλισμού, η υπογραφή κάθε εγγράφου και γενικά η ευθύνη για την ομαλή και απρόσκοπτη λειτουργίου του εργαστηρίου.

Άρθρο 5

Λειτουργία

1. Κάθε εργαστήριο λειτουργεί κατά τις εργάσιμες ημέρες και ώρες, σύμφωνα με τον κανοισμό του πανεπιστημίου. Το ωράριο εργασίας του προσωπικού είναι αυτό που προβλέπεται για κάθε κατηγορία, σύμφωνα με τον εσωτερικό κανονισμό λειτουργίας του Πανεπιστημίου.

2. Ο διευθυντής ενημερώνεται πριν από την διεξαγωγή κάθε εργασίας, που γίνεται στο εργαστήριο, στα πλαίσια ερευνητικού προγράμματος ή άλλου έργου, που έχει αποφασιστεί και καθορίζει μέσα στα πλαίσια της αποστολής του εργαστηρίου τις προτεραιότητες στην χρησιμοποίηση οργάνων και χώρων, σε περίπτωση που δεν υπάρχει σχετική απόφαση.

3. Ο διευθυντής έχει την ευθύνη για την εν γένει λειτουργία του εργαστηρίου, την χρησιμοποίηση οργάνων και υλικών που ανήκουν σ' αυτό, την παραμονή των εργαζομένων (προσωπικού, φοιτητών, επισκεπτών), στους χώρους όπου τηρούνται ειδικοί κανόνες ασφάλειας που αποσκοπούν στην προφύλαξη της υγείας και αρτιμέλειας των εργαζομένων, καθώς και στην προστασία των οργάνων και εγκαταστάσεών του από βλάβες.

4. Η χρησιμοποίηση ειδικών οργάνων των εργαστηρίων, επιτρέπεται μόνο στο προσωπικό του εργαστηρίου ή άλλους ερευνητές που έχουν ειδική επί των οργάνων αυτών, εκπαίδευση και εξουσιοδότηση. Κινητά όργανα και σκεύη τα οποία παραδίδονται για την διεξαγωγή εργασιών, επιστρέφονται μετά τη χρησιμοποίησή τους, στην κατάσταση που είχαν παραδοθεί.

5. Με εισήγηση του διευθυντή στα αρμόδια όργανα του ιδρύματος, είναι δυνατή η πρόσληψη επιστημόνων σε τομείς σχετικούς με τις διδακτικές και ερευνητικές δραστηριότητες του εργαστηρίου.

Άρθρο 6

Εγκατάσταση

Κάθε εργαστήριο εγκαθίσταται σε χώρους του πανεπιστημίου. Χώροι των εργαστηρίων είναι εκείνοι στους οποίους εκτελούνται δραστηριότητες συναφείς με την αποστολή τους, συμπεριλαμβανομένων και των ειδικών εγκαταστάσεων με τον τεχνικό εξοπλισμό, για τη διενέργεια των ερευνητικών προγραμμάτων. Χώροι θεωρούνται επίσης το γραφείο του διευθυντή καθώς και κάθε άλλος χώρος που διατίθεται για τη λετουργία τους. Στο χώρο εγκατάστασης, υπάρχει πινακίδα με τον τίτλο του Εργαστηρίου.

Άρθρο 7

Έσοδα

Τα έσοδα κάθε εργαστηρίου προέρχονται από:

α. Την εκτέλεση ερευνητικών προγραμμάτων που πραγματοποιούνται για ίδιο λογαριασμό ή λογαριασμό τρίτων.

β. Τη διάθεση ερευνητικών υπηρεσιών σύμφωνα με το άρθρο 3 παρ. 3 του π.δ. 159/1984 (Α' 53).

δ. Τις πιστώσεις που διατίθενται από το Παιδαγωγικό Τμήμα Δημοτικής Εκπαίδευσης με τη διαδικασία του άρθρου 4 παρ. 1 (ε') του ν. 2083/1992 (Α' 159).

ε. Τις ειδικές εισφορές και χρηματοδοτήσεις από διεθνείς οργανισμούς, δημόσιες ή ιδιωτικές επιχειρήσεις και νομικά ή φυσικά πρόσωπα και

στ. Τις κληρονομιές, τις δωρεές και κληροδοσίες που καταλείπονται στο Πανεπιστήμιο για τους σκοπούς του εργαστηρίου.

Άρθρο 8

Τηρούμενα Βιβλία.

1. Για τις ανάγκες κάθε Εργαστηρίου, τηρούνται τα ακόλουθα βιβλία και στοιχεία:

Βιβλίο Πρωτοκόλλου.

Βιβλίο περιουσιακών στοιχείων.

Φάκελλος οικονομικών στοιχείων για κάθε έτος.

Κατάλογος επιστημονικών βιβλίων, περιοδικών και οργάνων.

Αρχείο ερευνητικών προγραμμάτων.

2. Με απόφαση του διευθυντή μπορεί να τηρείται ακόμα κάθε άλλοο βιβλίο ή στοιχεία που προβέπεται από την ισχύουσα νομοθεσία, ή κρίνεται απαραίτητο για το Εργαστήριο.

Στον Υπουργό Εθνικής Παιδείας και Θρησκευμάτων, αναθέτουμε τη δημοσίευση και εκτέλεση του παρόντος Διατάγματος.

Αθήνα, 18 Μαΐου 1998

Ο ΠΡΟΕΔΡΟΣ ΤΗΣ ΔΗΜΟΚΡΑΤΙΑΣ

ΚΩΝΣΤΑΝΤΙΝΟΣ ΣΤΕΦΑΝΟΠΟΥΛΟΣ

ΟΙ ΥΠΟΥΡΓΟΙ

ΥΦΥΠΟΥΡΓΟΣ ΟΙΚΟΝΟΜΙΚΩΝ
Ν. ΧΡΙΣΤΟΔΟΥΛΑΚΗΣ

ΕΘΝ. ΠΑΙΔΕΙΑΣ & ΘΡΗΣΚΕΥΜΑΤΩΝ
ΓΕΡΑΣΙΜΟΣ Δ. ΑΡΣΕΝΗΣ

ΠΡΑΞΕΙΣ ΥΠΟΥΡΓΙΚΟΥ ΣΥΜΒΟΥΛΙΟΥ

(6)

Πράξη 23 της 29.5.1998

Έγκριση αύξησης του Μετοχικού Κεφαλαίου της Τράπεζας της Ελλάδος.

ΤΟ ΥΠΟΥΡΓΙΚΟ ΣΥΜΒΟΥΛΙΟ

Έχοντας υπόψη:

α. Τις διατάξεις του άρθρου 9 του Καταστατικού της Τράπεζας της Ελλάδος.

β. Τις διατάξεις των άρθρων 22 και 23 (παρ. 3) του Ν. 2065/92 «Αναμόρφωση της άμεσης φορολογίας και άλλες διατάξεις» (ΦΕΚ 113/30.6.1992, τεύχος Α').

γ. Την από 10.4.1998 απόφαση του Γενικού Συμβουλίου της Τράπεζας της Ελλάδος για αύξηση του Μετοχικού Κεφαλαίου της κατά δρχ. δύο δισεκατομμύρια επτακόσια ογδόντα ένα εκατομμύρια ογδόντα τρείς χιλιάδες διακόσιες (2.781.083.200).

δ. Την αριθμ. Ε.Μ.Π./20167/6/0025/15.5.1998 εισήγηση του Υπουργού Οικονομικών, αποφασίζει:

Εγκρίνει την αύξηση του Μετοχικού Κεφαλαίου της Τράπεζας της Ελλάδος κατά δρχ. δύο δισεκατομμύρια επτακόσια ογδόντα ένα εκατομμύρια ογδόντα τρείς χιλιάδες διακόσιες (2.781.083.200).

Από το ποσό αυτό δρχ. δύο δισεκατομμύρια διακόσια σαράντα πέντε εκατομμύρια πεντακόσιες ενενήντα πέντε χιλιάδες πενήντα επτά (2.245.595.057) προέρχονται από την αναπροσαρμογή της αξίας των γηπέδων και κτιρίων της Τράπεζας, ενώ δρχ. πεντακόσια τριάντα πέντε εκατομμύρια τετρακόσιες ογδόντα οκτώ χιλιάδες εκατόν σαράντα τρείς (535.488.143) διατίθενται από το αποθεματικό προβλέψεων.

Κατόπιν αυτής της ρύθμισης το Μετοχικό Κεφάλαιο της Τράπεζας της Ελλάδος που σήμερα ανέρχεται στο ποσό των δρχ. δέκα τριών δισεκατομμυρίων εννιακοσίων πέντε εκατομμυρίων τετρακοσίων είκοσι μιας χιλιάδων εξακοσίων (13.905.421.600) θα ανέλθει στο ποσό των δρχ. δέκα έξι δισεκατομμυρίων εξακοσίων ογδόντα έξι εκατομμυρίων πεντακοσίων τεσσάρων χιλιάδων οκτακοσίων (16.686.504.800).

Η αύξηση αυτή θα καλυφθεί με την έκδοση 496.622 νέων μετοχών ονομαστικής αξίας δρχ. 5.600 εκάστη.

Μετά την ανωτέρω αύξηση το Μετοχικό Κεφάλαιο της Τράπεζας της Ελλάδος εκ δρχ. δέκα έξι δισεκατομμυρίων εξακοσίων ογδόντα έξι εκατομμυρίων πεντακοσίων τεσσάρων χιλιάδων οκτακοσίων (16.686.504.800) θα διαιρείται σε 2.979.733 μετοχές ονομαστικής αξίας δρχ. 5.600 εκάστη.

Για κάθε πέντε παλαιές μετοχές που κατέχουν οι παλαιοί μέτοχοι θα λάβουν μία ακόμη.

Η ισχύς της Πράξης αυτής αρχίζει από τη δημοσίευσή της στην Εφημερίδα της Κυβερνήσεως.

Η παρούσα πράξη να δημοσιευθεί στην Εφημερίδα της Κυβερνήσεως.

Ο ΠΡΟΕΔΡΟΣ ΤΑ ΜΕΛΗ

Ακριβές Αντίγραφο
Ο Γενικός Γραμματέας
του Υπουργικού Συμβουλίου
ΣΩΚΡΑΤΗΣ Ι. ΚΟΣΜΙΔΗΣ

(7)

Πράξη 24 της 29.5.1998

Έγκριση παραχώρησης κατά χρήση και χωρίς αντάλλαγμα, στο Δήμο Κομοτηνής, δημόσιας δασικής έκτασης 116.712τ.μ. στην περιοχή Στυλαρίου της Κοινότητας Γρατινής του Ν. Ροδόπης, για δημιουργία χώρου λειτουργίας Υγειονομικής Ταφής οικιακών απορριμάτων.

ΤΟ ΥΠΟΥΡΓΙΚΟ ΣΥΜΒΟΥΛΙΟ

Έχοντας υπόψη:

α. Τις διατάξεις του Ν. 998/1979 «Περί προστασίας των δασών και των δασικών εν γένει εκτάσεων της χώρας» και ιδίως του άρθρου 45 (ΦΕΚ τ. Α' 289/29.12.1979).

β. Τις διατάξεις του άρθρου 13 παρ. 2Β και 3 του Ν. 1734/1987 «Βοσκότοποι και ρύθμιση ζητημάτων σχετικών με κτηνοτροφική αποκατάσταση και με άλλες παραχωρήσεις καθώς και θεμάτων που αφορούν δασικές εκτάσεις» (ΦΕΚ τ. Α' 189/26.10.1987), όπως τροποποιήθηκε με το άρθρο 12 του Ν. 2116/1993 «Επιδότηση επιτοκίου στεγαστικών δανείων σε δικαιούχους στεγαστικής συνδρομής και άλλες διατάξεις» (ΦΕΚ τ. Α' 18/18.2.1993).

γ. Το αριθμ. 3968/19.3.1996 έγγραφο του Δήμου Κομοτηνής, με το οποίο ζητά την παραχώρηση δημόσιας δασικής έκτασης 116.712 τ. μ. στην περιοχή Στυλαρίου Κοινότητας Γρατινής του Ν. Ροδόπης, για δημιουργία χώρου λειτουργίας Υγειονομικής Ταφής οικιακών απορριμάτων.

δ. Το αριθμ. 362/26.3.1996 έγγραφο της Κτηματικής Υπηρεσίας Κομοτηνής, από το οποίο προκύπτει ότι δεν υπάρχουν καταγραμμένα δημόσια κτήματα στην ανωτέρω περιοχή, προκειμένου να διατεθούν για δημιουργία χώρου υγειονομικής ταφής απορριμάτων.

ε. Την 2125/26.3.1996 βεβαίωση της Δ/νσης Εγγείων Βελτιώσεων Ν. Ροδόπης, στην οποία αναφέρεται ότι δεν υφίστανται κοινόχρηστες εκτάσεις αρμοδιότητάς της, στην περιοχή αγροκτήματος Σιδεράδες και την γύρω περιοχή, που μπορούν να διατεθούν για τον ανωτέρω σκοπό.

στ. Το αριθμ. 62/96 πρακτικό γνωμοδότηση του Νομαρχιακού Συμβουλίου Ροδόπης, με το οποίο γνωμοδοτεί, θετικά, για την εν λόγω παραχώρηση.

ζ. Την αριθμ. ΔΙ.ΔΣ3270/30.7.1996 εισήγηση της Δ/σης Δασών Ροδόπης, για την ικανοποίηση του αιτήματος του Δήμου Κομοτηνής, από την οποία προκύπτει ότι η εν λόγω έκταση ανήκει στην κατηγορία των δασικών εκτάσεων της παρ. 2 του άρθρου 3 του Ν. 998/79 και της παρ. 1ε του άρθρου 4 του ιδίου νόμου, καλύπτεται από χαμηλή βλάστηση πρίνου και δεν υπόκειται σε κανένα από τους περιορισμούς του άρθρου 13 του Ν. 1734/87 ως προς τη δυνατότητα παραχώρησής της.

η. Το αριθμ. ΔΙ.ΔΣ 2239/30.5.1996 έγγραφο της Δ/

νσης Δασών Ροδόπης, από το οποίο προκύπτει ότι, η εν λόγω δημόσια δασική έκταση δεν παρουσιάζει ιδιαίτερο δασοπονικό ενδιαφέρον, ούτε και συντρέχουν οι προϋποθέσεις του άρθρου 38 παρ. 1 του Ν. 998/1979 για κήρυξή της ως αναδασωτέας.

θ. Την αριθμ. Φ. 900/13/12736/Σ.732/26.3.1996 σύμφωνη γνώμη της XXI ΤΘ Ταξιαρχίας - 3ο Επιτελικό Γραφείο.

ι. Την αριθμ. 69269/5387/24.10.1990 κοινή απόφαση των Υπουργών Εσωτερικών, Εθνικής Οικονομίας, Γεωργίας, Πολιτισμού, Εμπορικής Ναυτιλίας, Τουρισμού, Περιβάλλοντος, Χωροταξίας και Δημοσίων Έργων, Βιομηχανίας, Ενέργειας και Τεχνολογίας και Μεταφορών και Επικοινωνιών «Κατάταξη έργων και δραστηριοτήτων σε κατηγορίες, περιεχόμενο Μελέτης Περιβαλλοντικών Επιπτώσεων (ΜΠΕ), καθορισμός περιεχομένου ειδικών περιβαλλοντικών μελετών (ΕΜΠ) και λοιπές συναφείς διατάξεις, σύμφωνα με το Ν. 1650/1986» (ΦΕΚ τ. Β' 678/ 25.10.1990).

ια. Την, από Νοέμβριο 1996, Μελέτη Περιβαλλοντικών Επιπτώσεων από τη Δημιουργία του Νέου Χώρου Υγειονομικής Ταφής Απορριμάτων στη περιοχή Στυλαρίου Κοιν. Γρατινής Ν. Ροδόπης, η οποία υποβλήθηκε από το Δήμο Κομοτηνής, με το αριθμ. 18514/23.10.1997 έγγραφο, προς τη Δ/νση Δασών Ροδόπης.

ιβ. Την αριθμ. 112819/3.10.1997 κοινή απόφαση του Υπουργού Περιβάλλοντος, Χωροταξίας και Δημοσίων Έργων και του Υφυπουργού Εσωτερικών, Δημόσιας Διοίκησης και Αποκέντρωσης Λ. Παπαδήμα «Έγκριση περιβαλλοντικών όρων ΧΥΤΑ Δήμου Κομοτηνής».

ιγ. Το γεγονός ότι, η κατασκευή του συγκεκριμένου έργου επιβάλλεται από λόγους δημοσίου συμφέροντος.

ιστ. Την από 20.5.1998 εισήγηση του Υπουργού Γεωργίας, η οποία διαβιβάσθηκε με το αριθμ. 58600/2770/ 22.5.1998 έγγραφο του Υπουργείου Γεωργίας.

ιζ. Τα στοιχεία του σχετικού φακέλλου, αποφασίζει:

1. Εγκρίνει την παραχώρηση κατά χρήση και χωρίς αντάλλαγμα στο Δήμο Κομοτηνής, δημόσιας δασικής έκταση 116.712 τ.μ., στη περιοχή Στυλαρίου της Κοινότητας Γρατινής του Ν. Ροδόπης, όπως αυτή απεικονίζεται στο, με κλίμακα 1:1.000, Τοπογραφικό Διάγραμμα, το οποίο συντάχθηκε από τον Δημ. Χ. Φελάκη, Αγρον. Τοπογρ. και θεωρήθηκε από τους Κ. Καλούδη, Προϊστάμενο της Τ.Υ.Δ.Κ. και Χ. Παπαδόπουλο, Δ/ντή Δασών Ροδόπης, για τη δημιουργία χώρου λειτουργίας Υγειονομικής Ταφής οικιακών απορριμάτων.

2. Η έγκριση παρέχεται με τους κάτωθι όρους και υποχρεώσεις:

α) Η έκταση να περιφραχθεί με τοίχο ύψους 2μ. και πάνω από αυτόν να τοποθετηθεί δυκτυωτό σύρμα, ύστερα από υπόδειξη της Δασικής Υπηρεσίας και ανάλογα με το βαθμό κινδύνου προκλήσεως πυρκαγιών στις παρακείμενες εκτάσεις.

β) Να δημιουργηθεί αντιπυρική ζώνη γυμνή βλαστήσεως, πλάτους 5μ., μέσα από τον τοίχο, έτσι, ώστε να διακόπτεται η συνέχεια της βλάστησης.

γ) Να εξασφαλισθούν δεξαμενές νερού στο χώρο επέμβασης, για αντιμετώπιση τυχόν πυρκαγιάς.

δ) Να αντικατασταθεί και επανενταχθεί ο χώρος, με μέριμνα του Δήμου Κομοτηνής, με αναδασώσεις, σταδιακά, ήτοι, μετά την εκμετάλλευση του κάθε επί μέρους χώρου, με τη συνεργασία της Δ/νσης Δασών Ροδόπης και σύμφωνα με τα προβλεπόμενα στη μελέτη περιβαλλοντικών επιπτώσεων.

ε) Δεν επιτρέπεται σε καμμία περίπτωση η καύση των απορριμάτων.

στ) Να τηρηθούν οι περιβαλλοντικοί όροι που έχουν τεθεί με την Α.Π. οικ. 112819/3.10.1997 Κοινή Απόφαση του Υπουργού Περιβάλλοντος, Χωροταξίας και Δημοσίων Έργων και του Υφυπουργού Εσωτερικών, Δημόσιας Διοίκησης και Αποκέντρωσης Λ. Παπαδήμα.

ζ) Σε περίπτωση μη εφαρμογής των παραπάνω όρων, η παρούσα παύει να ισχύει, χωρίς καμμία άλλη διατύπωση και η έκταση επανέρχεται στη διαχείριση της Δασικής Υπηρεσίας, διεπομένης από τις, περί δασών, διατάξεις.

η) Η παραχώρηση θα διαρκέσει, όσο υφίσταται ο σκοπός για τον οποίο έγινε.

θ) Το Δημόσιο δεν φέρει καμία ευθύνη για τυχόν εκνίκηση δικαιωμάτων τρίτων εν όλω ή εν μέρει επί της συγκεκριμένης έκτασης.

ι) Η εν λόγω έκταση θα παραδοθεί στο Δήμο Κομοτηνής με πρωτόκολλο παράδοσης και παραλαβής από τη Δ/νση Δασών Ροδόπης.

ια) Η τήρηση των όρων της παρούσας ανατίθεται στη Δ/ νση Δασών Ροδόπης.

Η παρούσα πράξη να δημοσιευθεί στην Εφημερίδα της Κυβερνήσεως.

Ο ΠΡΟΕΔΡΟΣ ΤΑ ΜΕΛΗ

Ακριβές Αντίγραφο
Ο Γενικός Γραμματέας
του Υπουργικού Συμβουλίου
ΣΩΚΡΑΤΗΣ Ι. ΚΟΣΜΙΔΗΣ

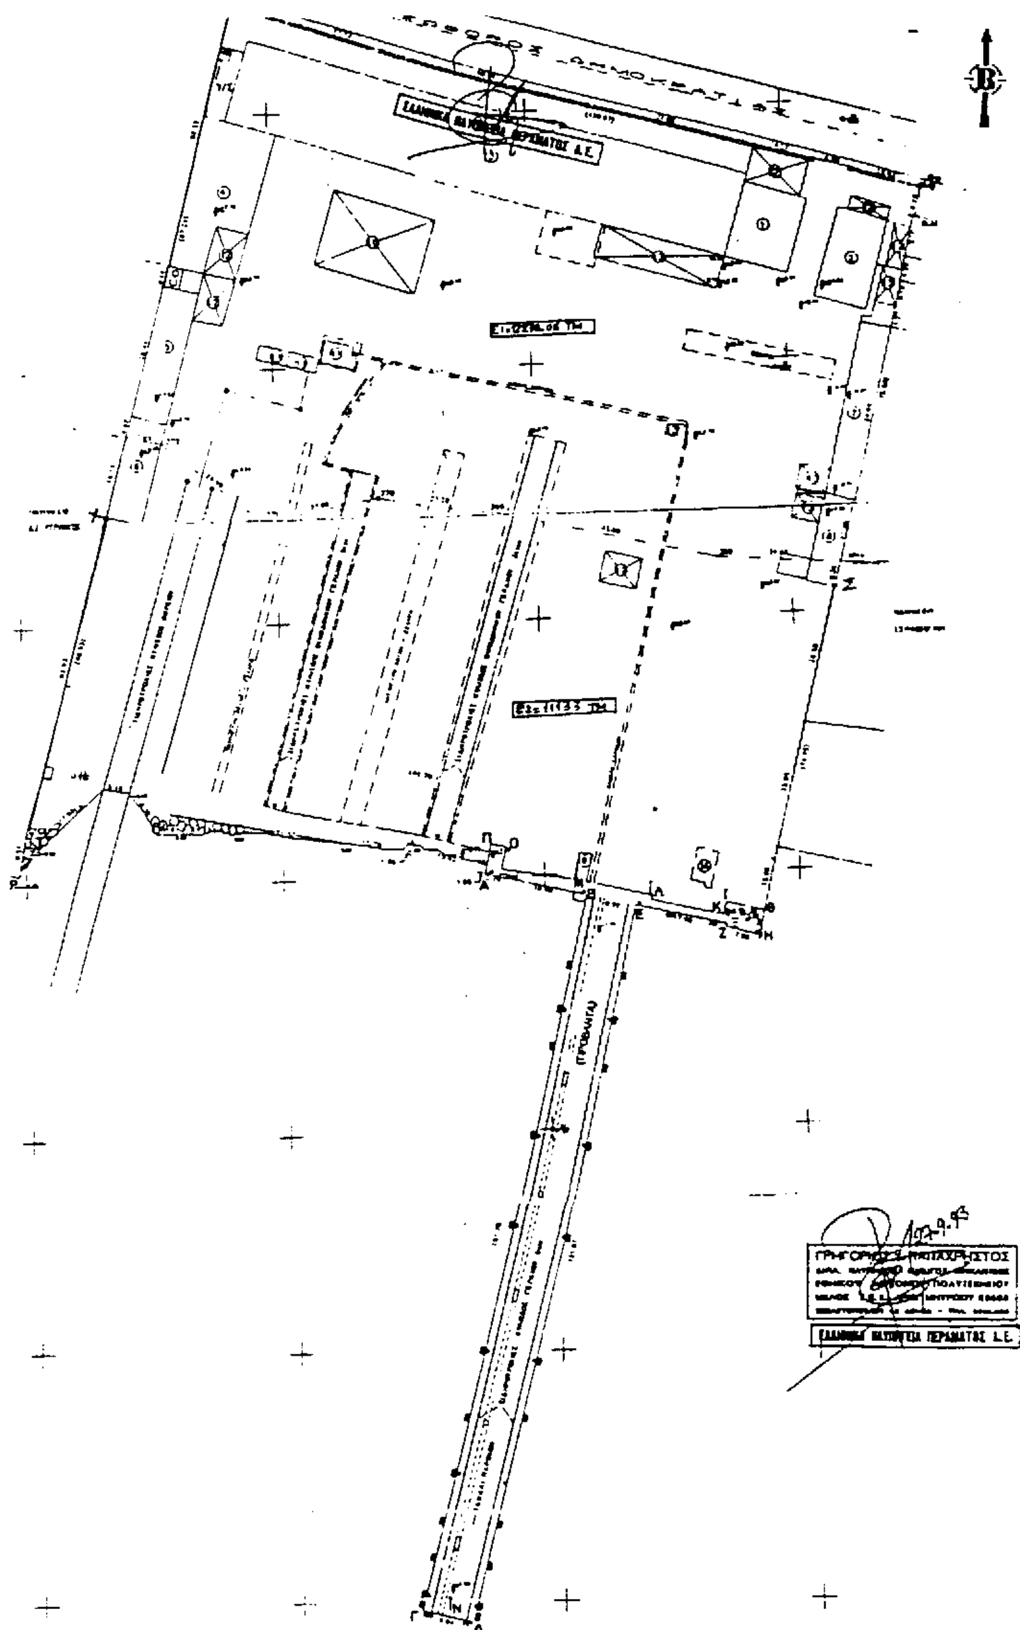
ΔΙΟΡΘΩΣΕΙΣ ΣΦΑΛΜΑΤΩΝ

(8)

Στο Π.Δ. 67/9.3.98 που δημοσιεύθηκε στο ΦΕΚ 69/ τεύχος Α'/3.4.1998, συμπληρώνεται το από παραδρομή παραλειφθέν τοπογραφικό διάγραμμα, που έχει ως εξής:

ΑΚΟΛΟΥΘΕΙ ΔΙΑΓΡΑΜΜΑ

(Από το Υπουργείο Οικονομικών)


(ΠΡΟΒΛΗΤΑ)
ΕΛΛΗΝΙΚΑ ΝΑΥΠΗΓΕΙΑ ΠΕΡΑΜΑΤΟΣ Α.Ε.